





TLOCRT SUTERENA


MJ 1: 250

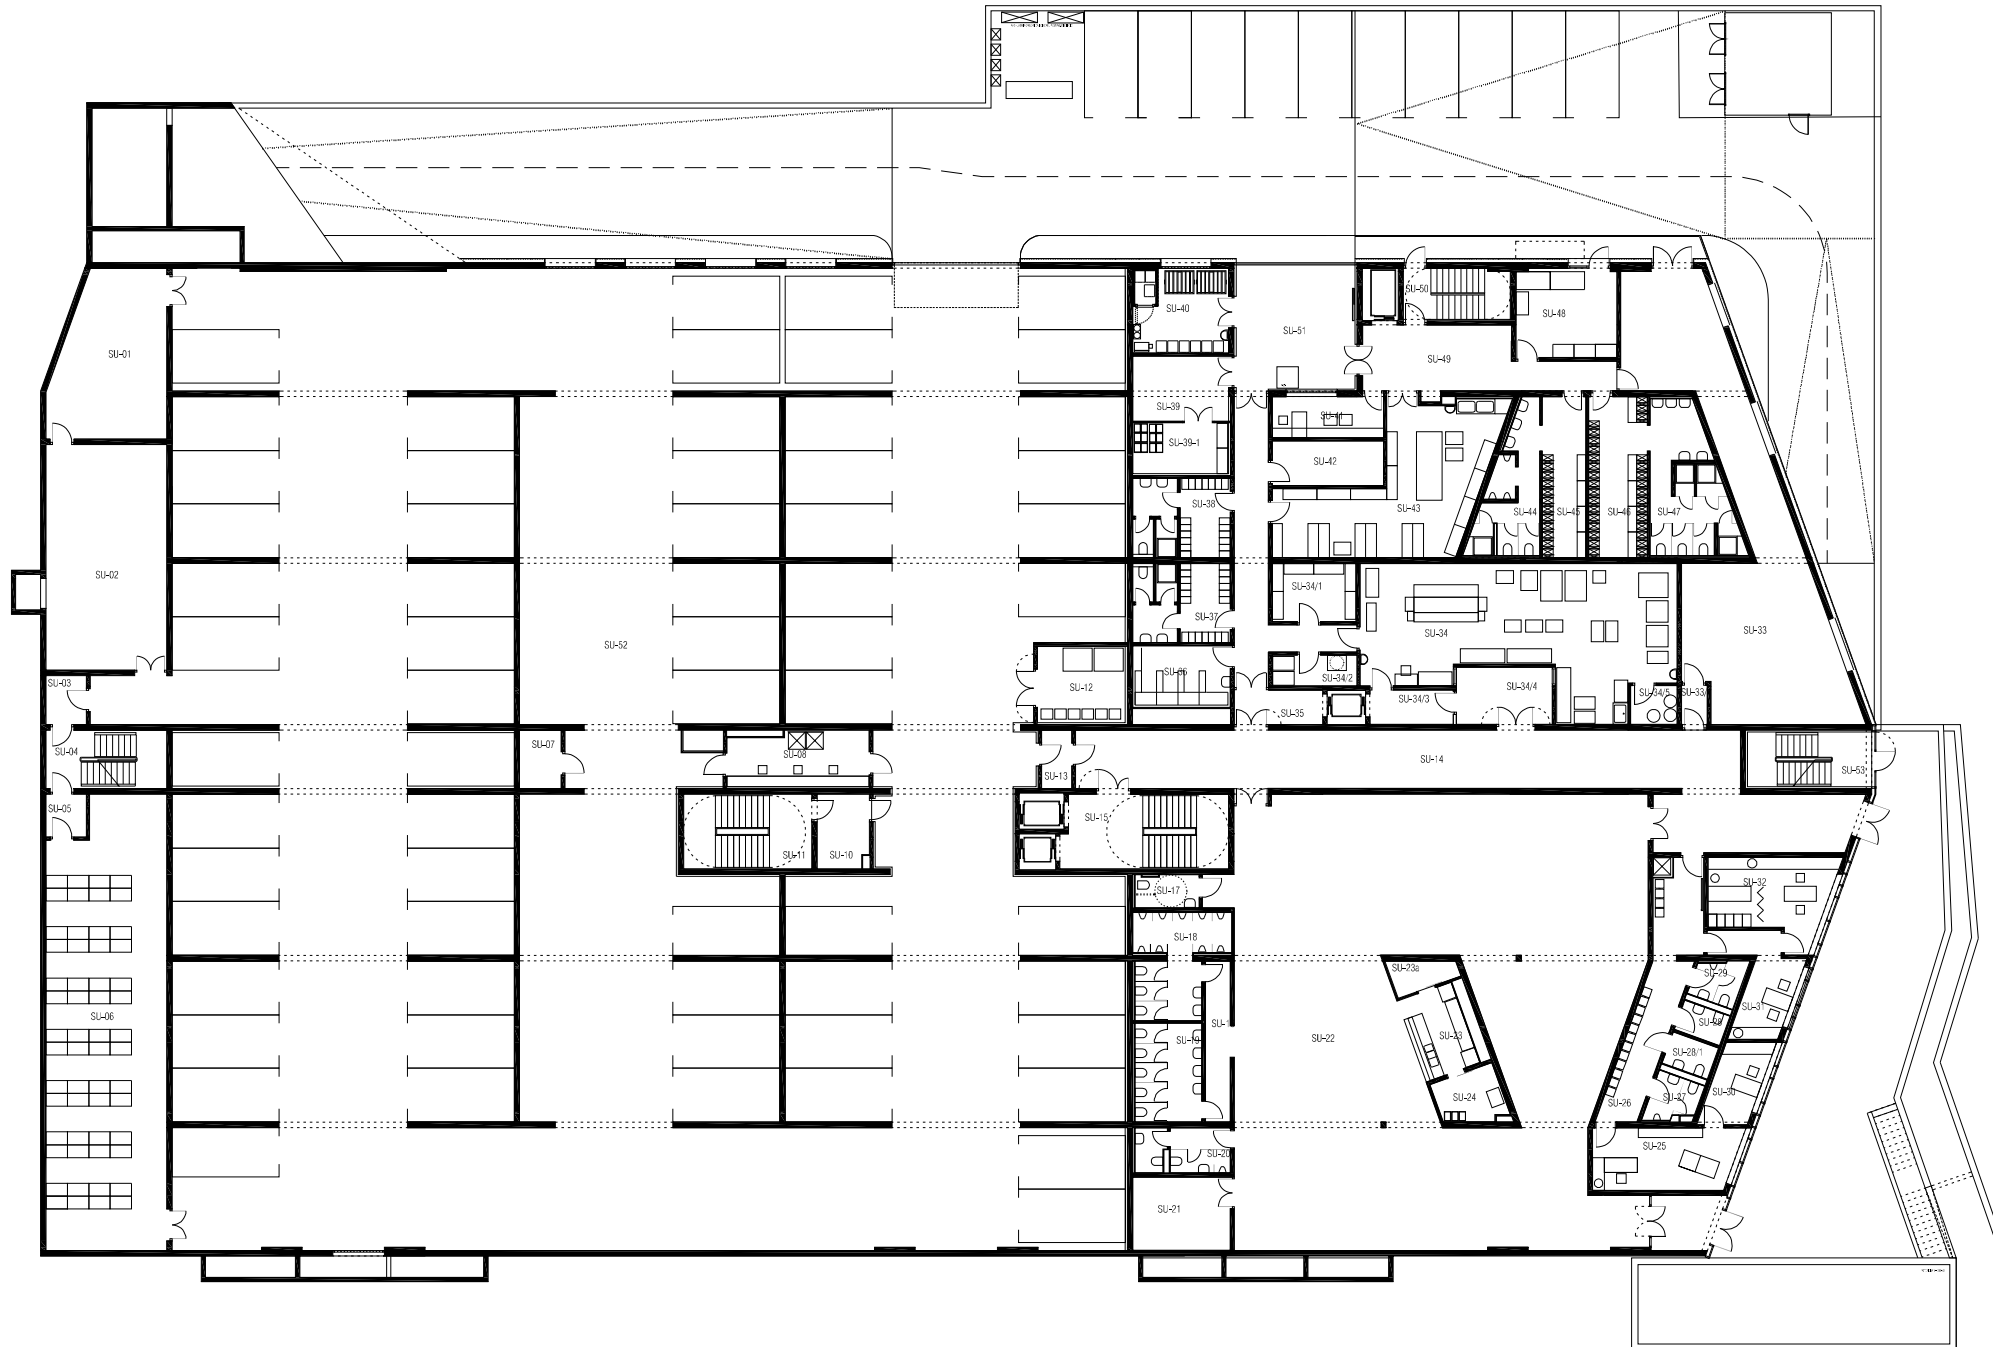


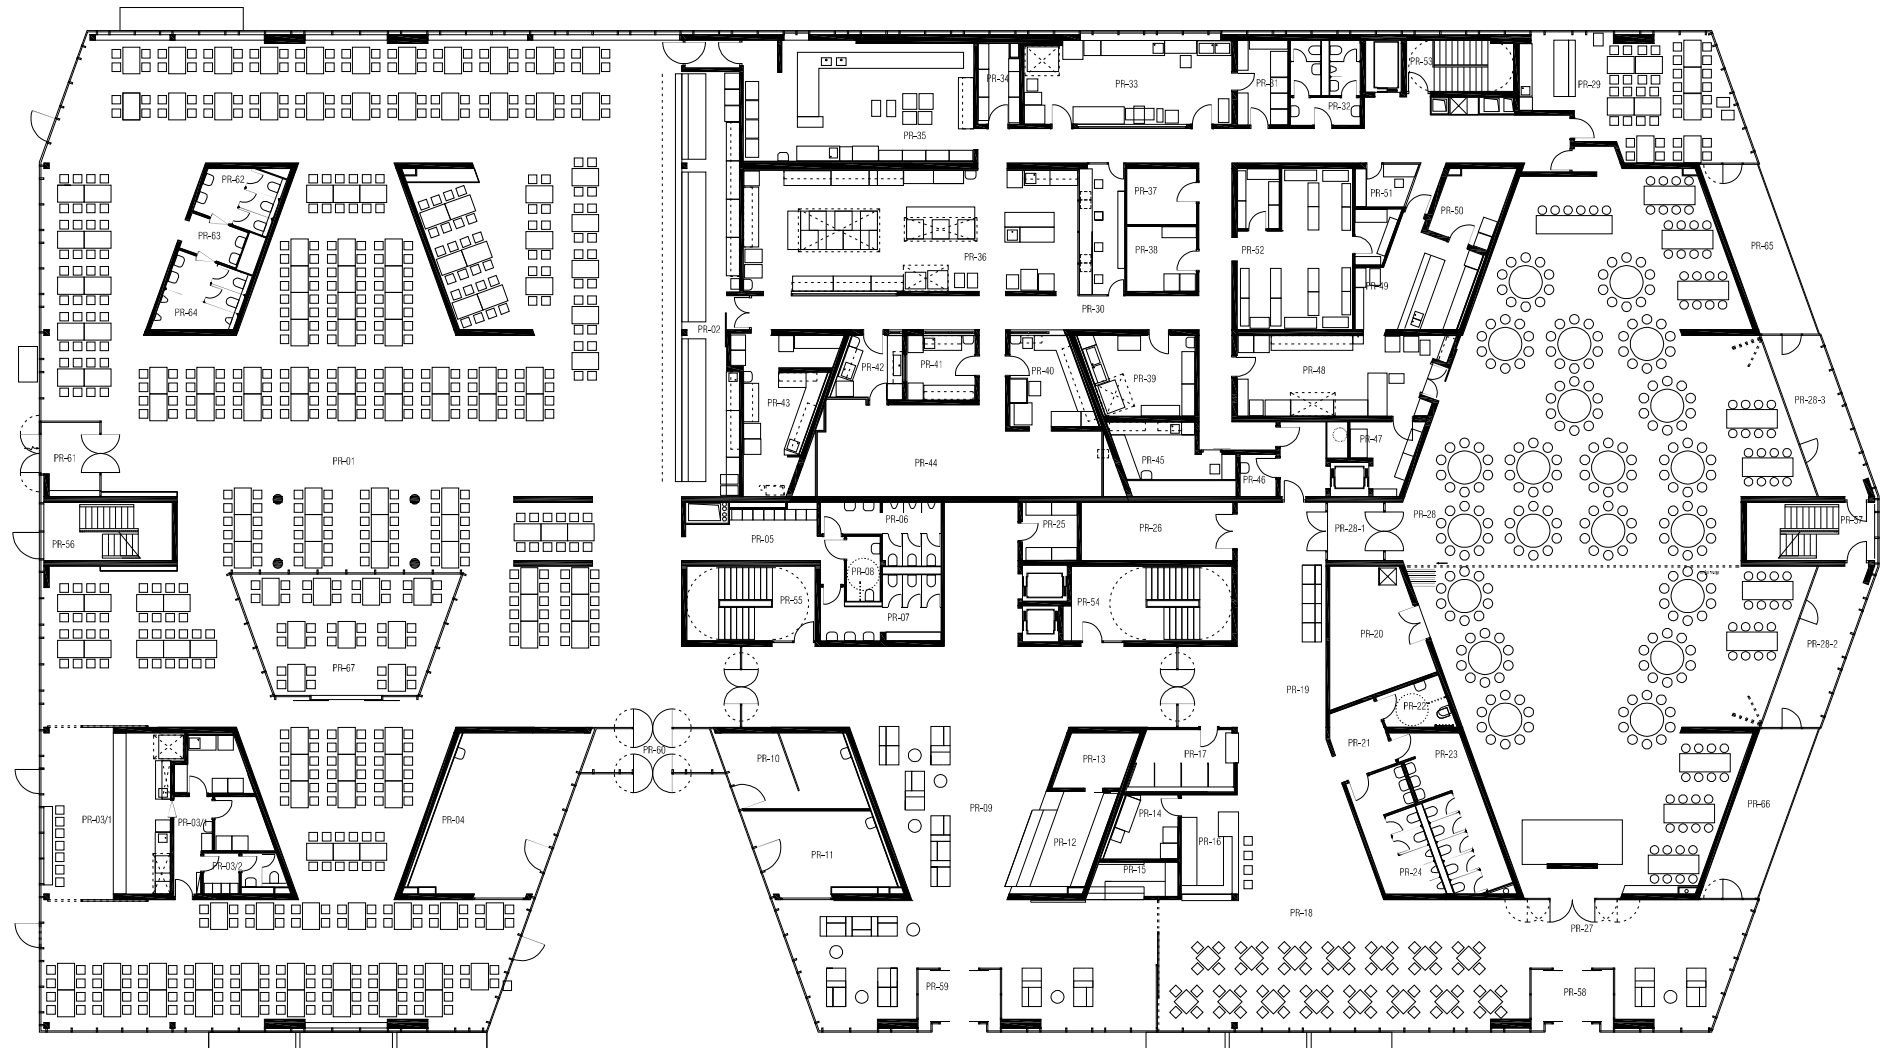


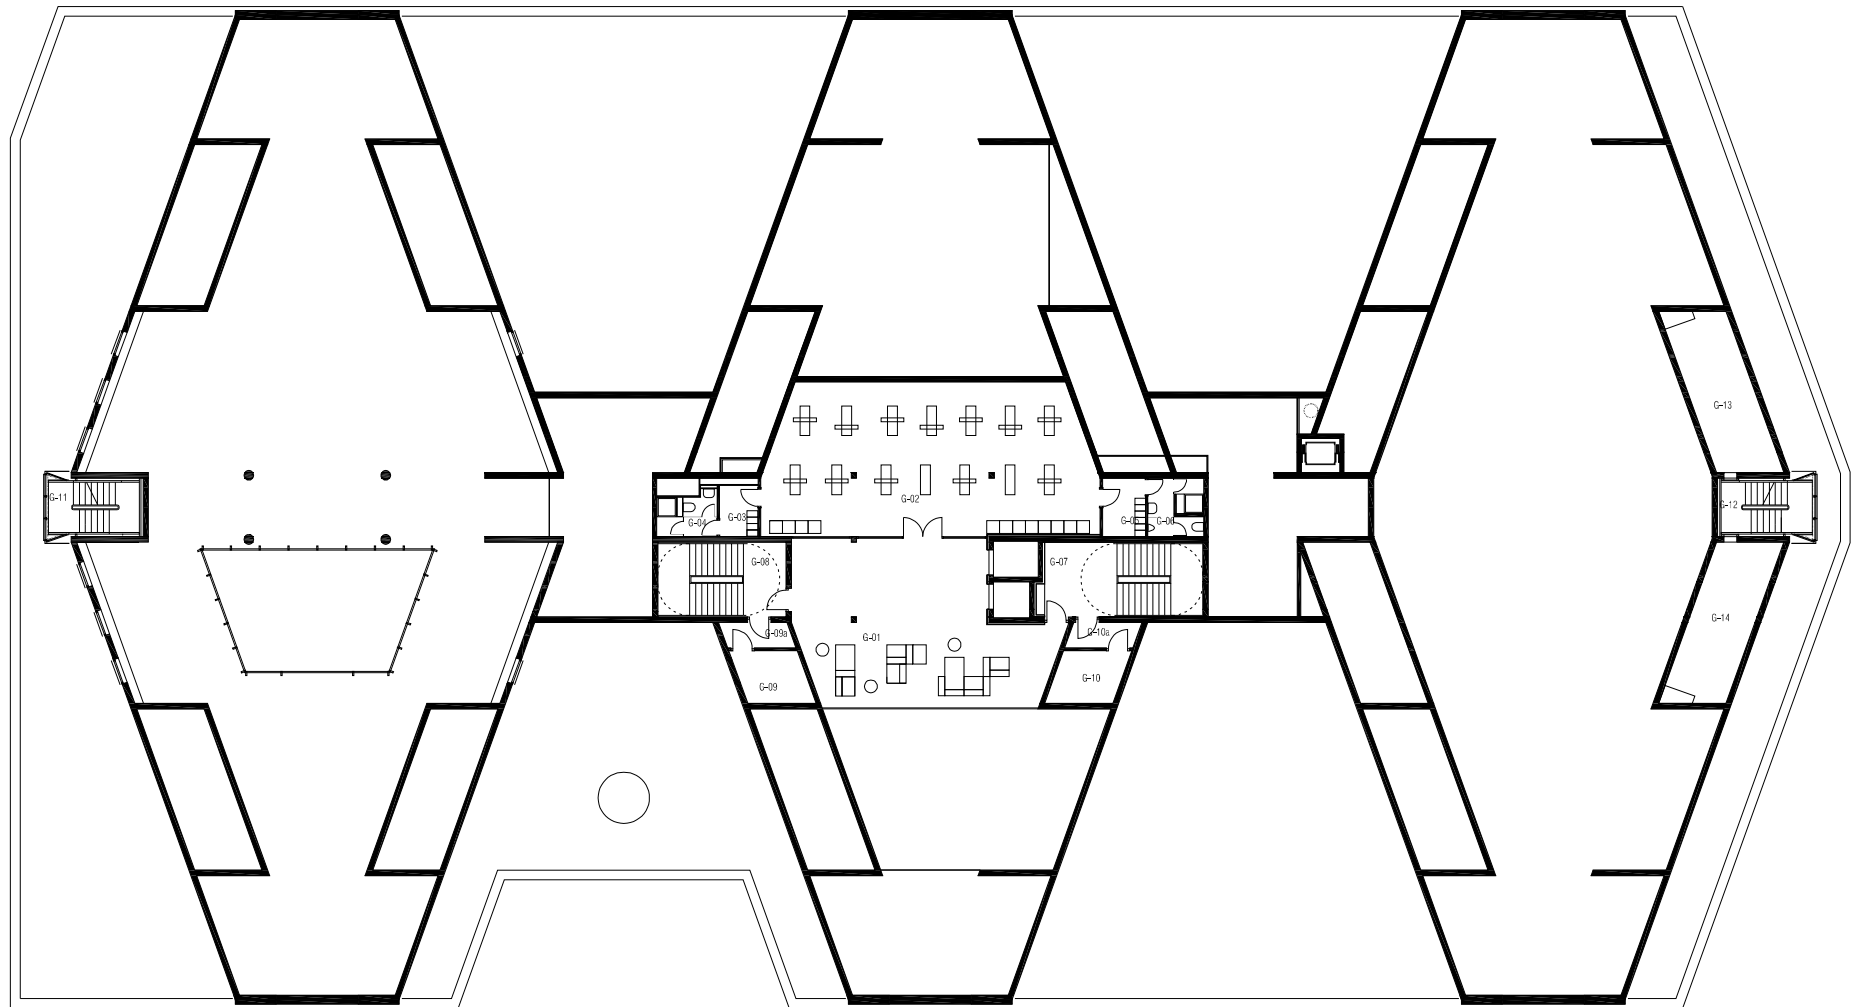

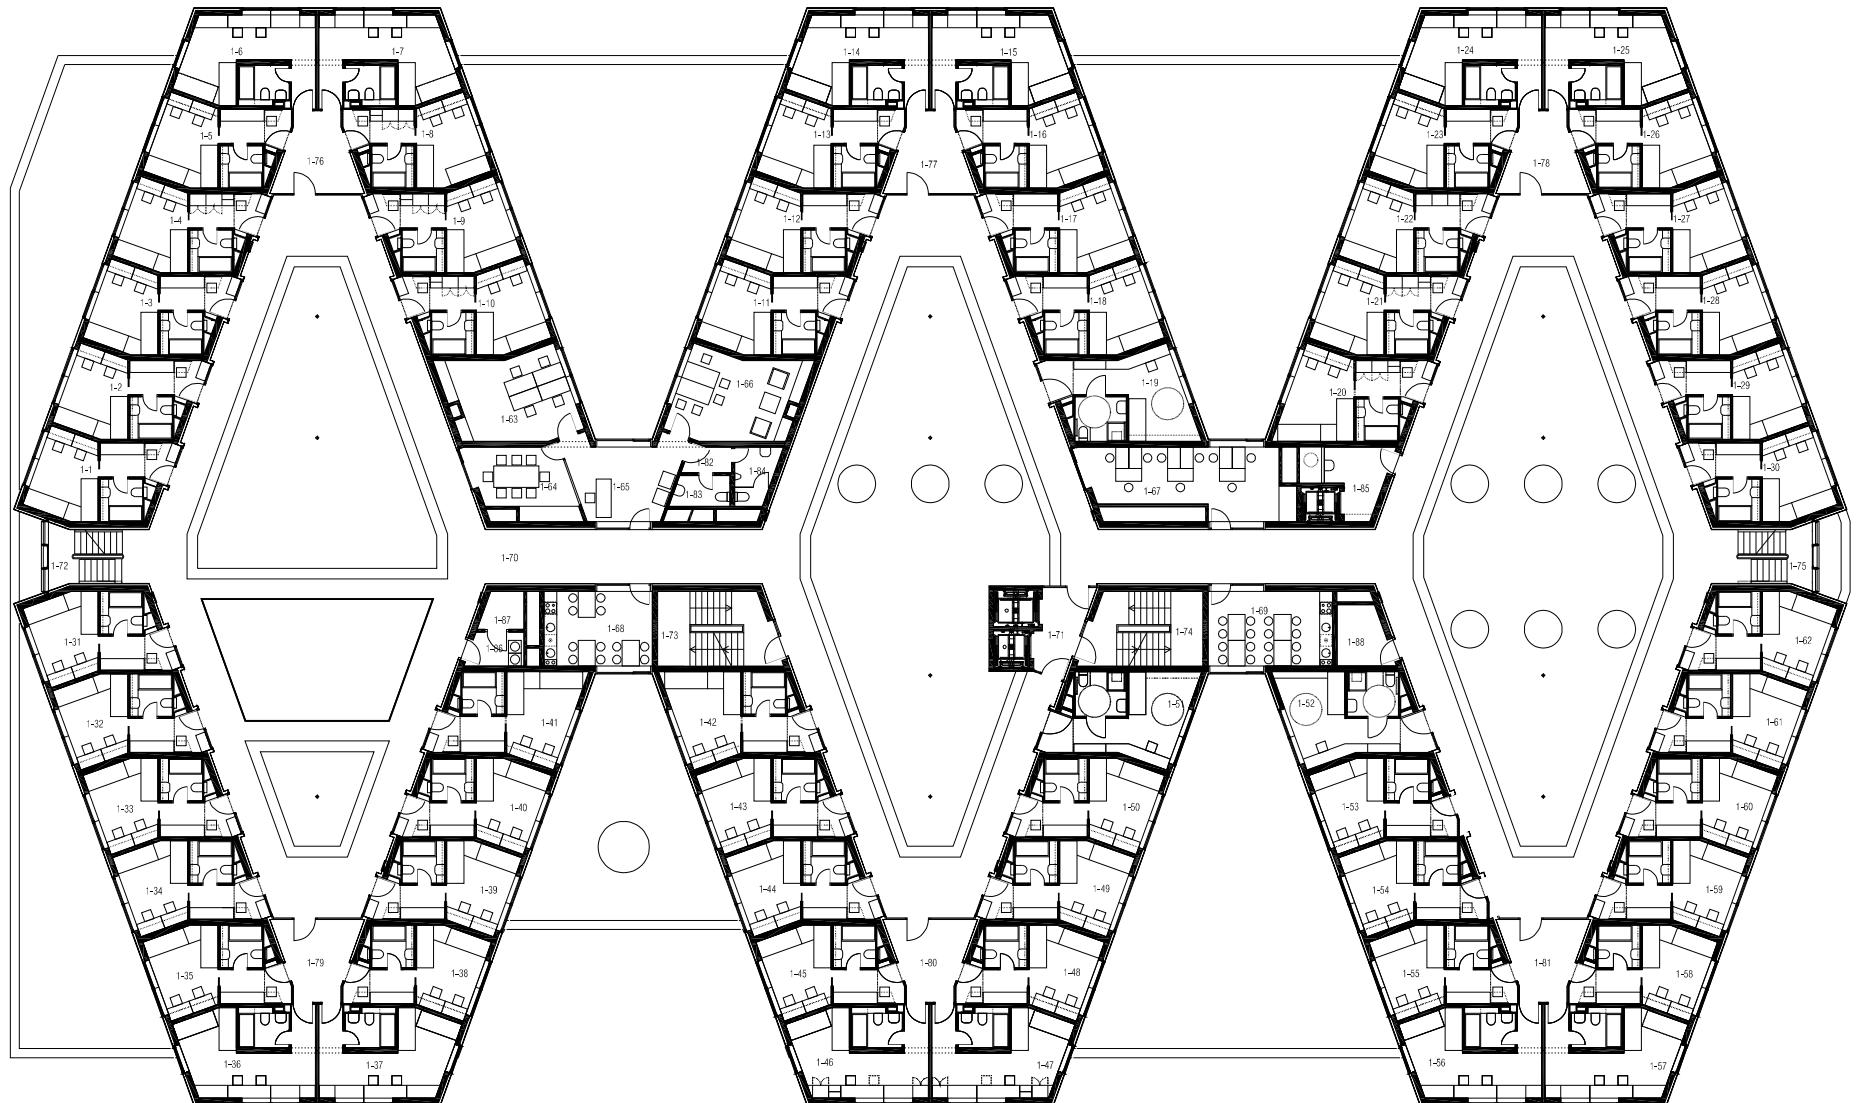

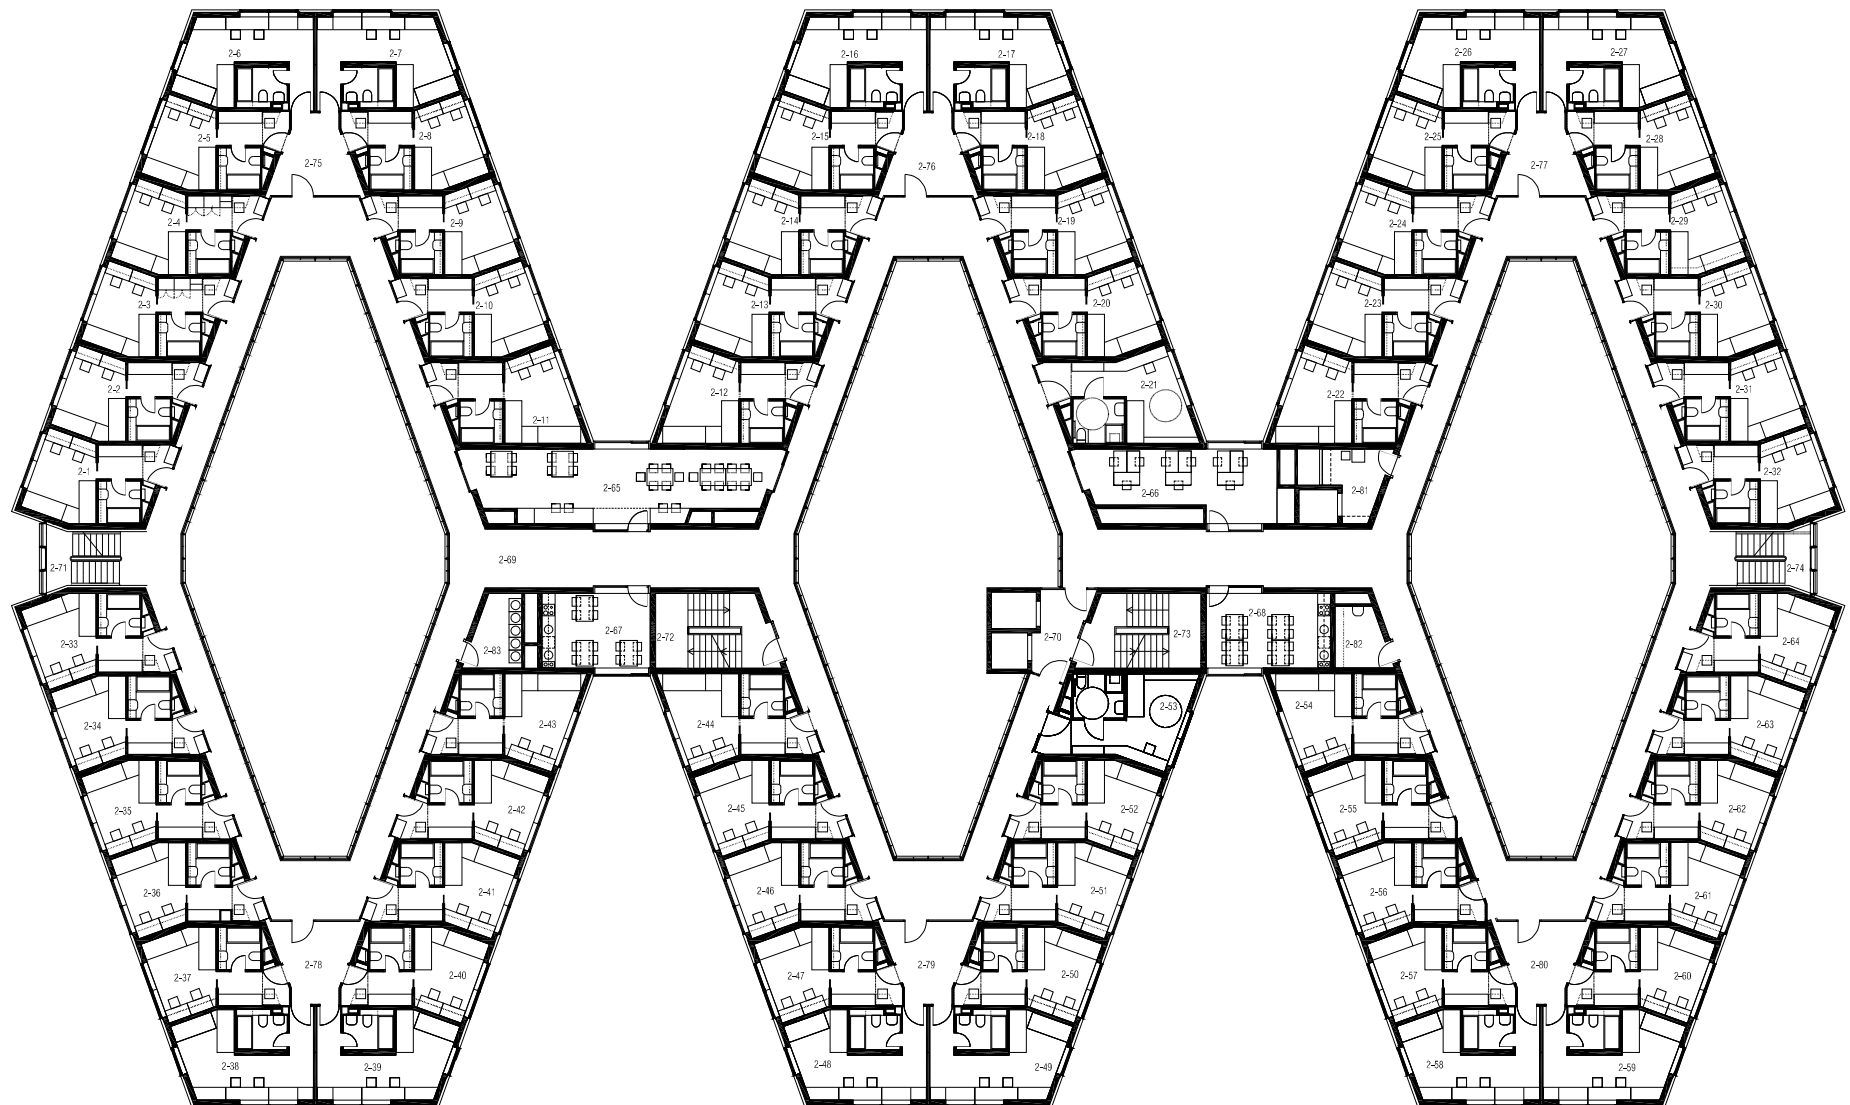

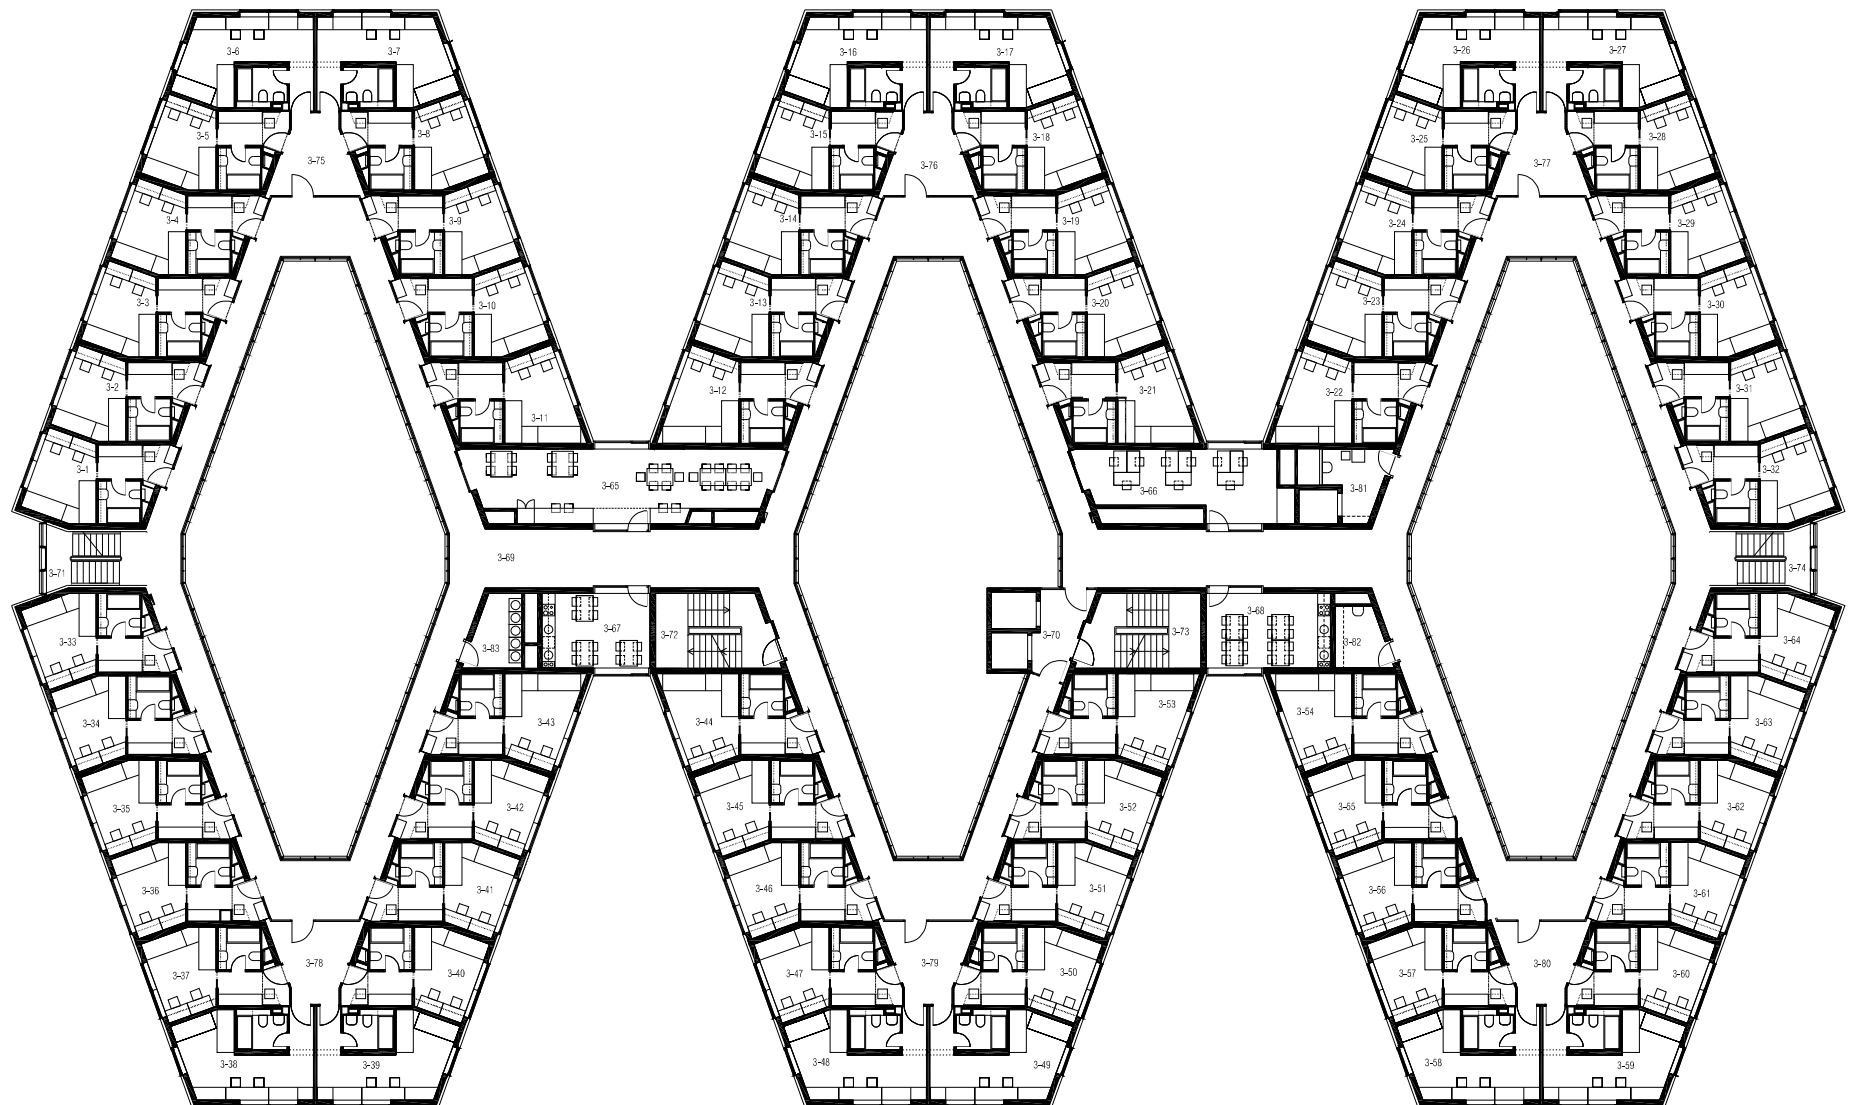

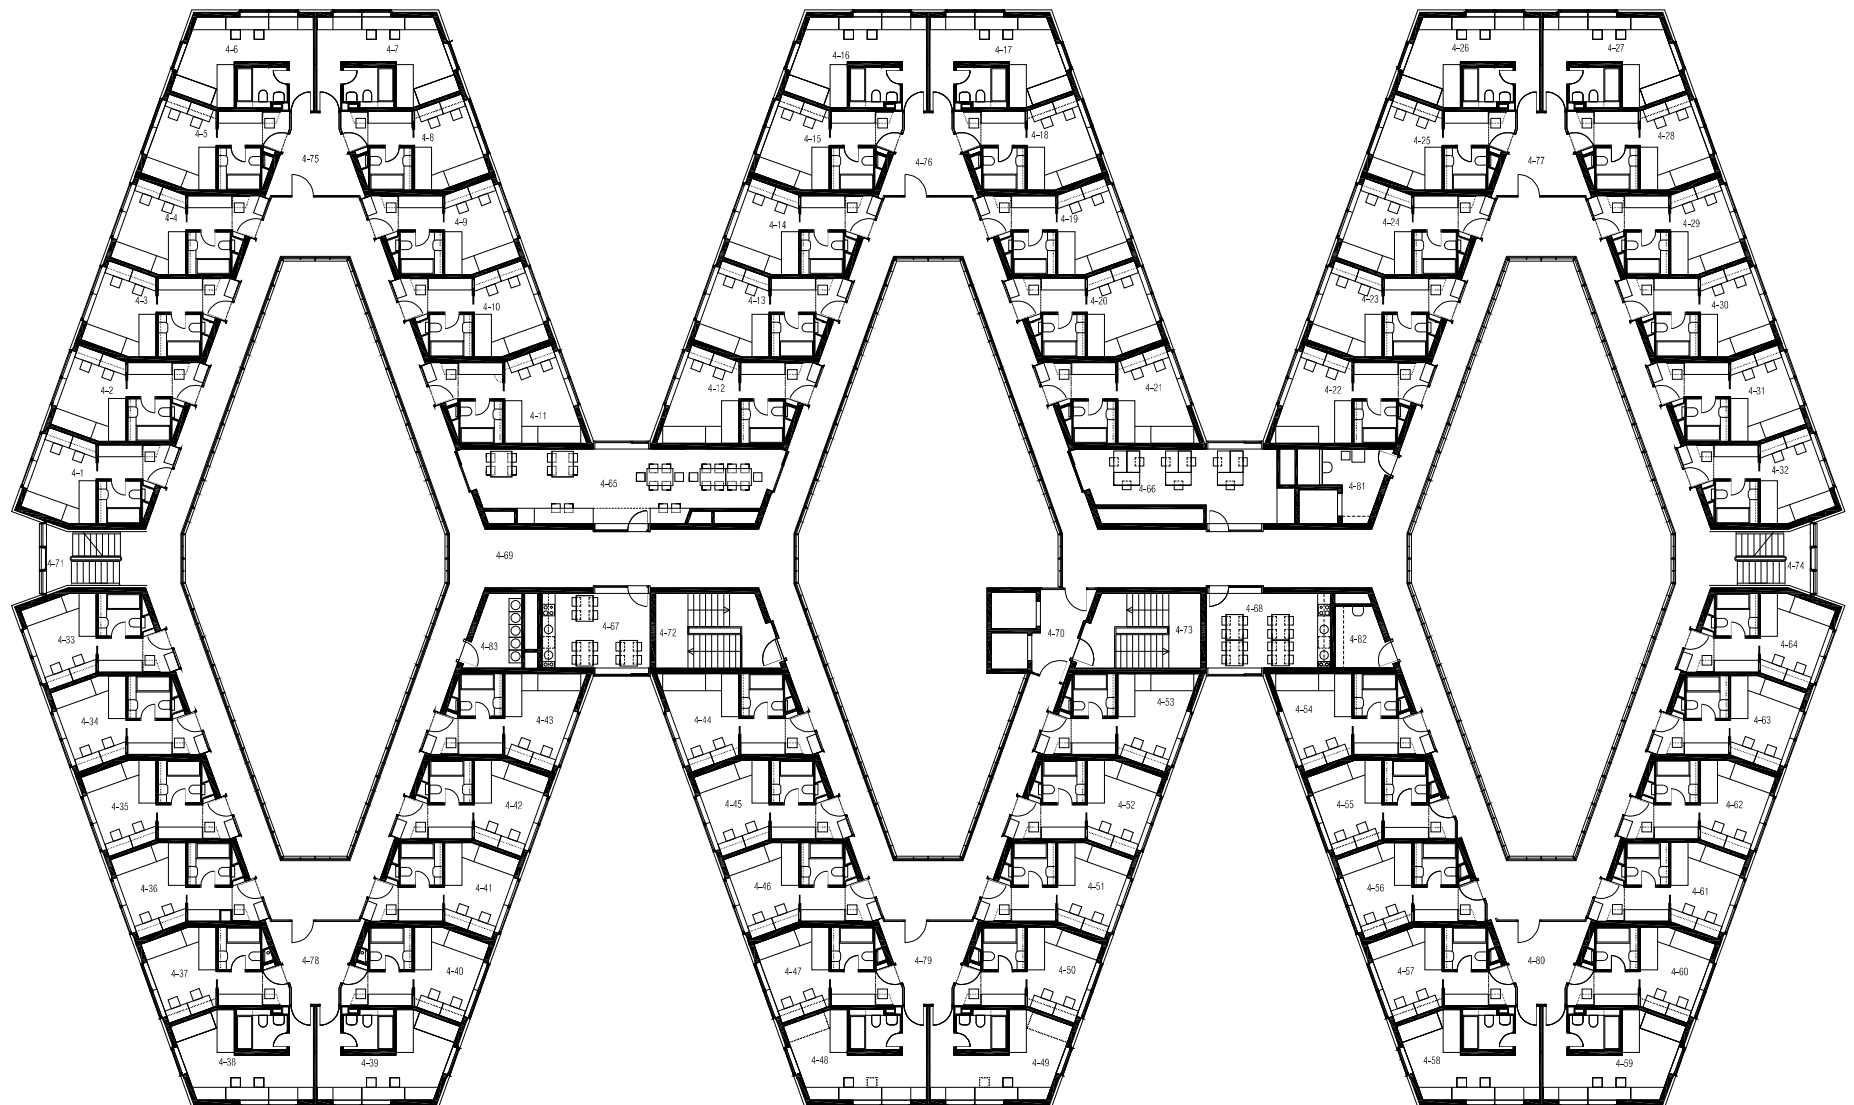

I OPĆI PRILOZI / POPIS PROSTORIJA

podrum	
Po01	Spremište
PO-1	Skladište 1
PO-2	Sprinkler bazen
PO-3	Sprinkler stanica
PO-4	Predprostor
PO-5	Stubište
PO-6	Predprostor
PO-7	Skladište 2
PO-8	Spremište
PO-9	Gro-a
PO-10	Gro
PO-11	Predprostor
PO-12	Stubište
PO-13	Predprostor
PO-14	Stubište
PO-15	Spremište
PO-16	Stubište
PO-17	Predprostor
PO-18	Stubište
PO-19	Strojarnica lifta
PO-20	Agregat
PO-21	Centralna bat.

I OPĆI PRILOZI / POPIS PROSTORIJA

PO-22	Garaža
suteren	
SU 1	Toplinska stanica
SU 2	Strojarnica ventilacije
SU 3	Predprostor
SU 4	Stubište
SU 5	Predprostor
SU 6	Skladište 3
SU 7	Spremište
SU 8	Server soba
SU 10	Predprostor
SU 11	Stubište
SU 12	Privremeno odlagalište smeća
SU 13	Predprostor
SU 14	Hodnik
SU 15	Požarno stubište
SU 16	Hodnik
SU 17	Sanitarije invalida
SU 18	Sanitarije muškarci
SU 19	Sanitarije žene
SU 20	Sanitarije osoblje
SU 21	Spremište opreme
SU 22	Prostor za studentske zabave

I OPĆI PRILOZI / POPIS PROSTORIJA

SU 22/1	Vjetrobran
SU 22/2	Terasa
SU 23	Točionik
SU 24	Priručno spremište
SU 25	Stomatološka ordinacija
SU 26	Čekaonica ambulante
SU 27	Sanitarije - muškarci
SU 28	Sanitarije žene
SU 28/1	Sanitarije žene
SU 29	Sanitarije - muškarci
SU 30	Soba medicinske sestre
SU 31	Soba medicinske sestre
SU 32	Ordinacija opće prakse
SU 33	Strojarnica ventilacije kuhinje
SU 33/1	Predprostor
SU 34	Praonica rublja
SU 34/1	Spremište čistog rublja
SU 34/2	Spremište prljavog rublja
SU 34/3	Predprostor
SU 34/4	Izdavanje i prijem rublja
SU 34/5	Spremište deterđentata
SU 35	Predprostor
SU 36	Spremište čistaćica
SU 37	Garderoba osoblja

I OPĆI PRILOZI / POPIS PROSTORIJA

SU 38	Garderoba osoblja
SU 39	Spremište ambalaže
SU 40	Privremeno odlaganje otpada
SU 41	Ured ekonoma
SU 42	Spremište inventara
SU 43	Ulazno spremište namirnica
SU 44	Sanitarije - muškarci
SU 45	Garderoba kuh. osoblja - muškarci
SU 46	Garderoba kuh. osoblja - žene
SU 47	Sanitarije - žene
SU 48	Radionica majstora
SU 49	Hodnik
SU 50	Stubište
SU 51	Prijem robe
SU 52	Garaža
SU 53	Stubište

prizemlje

PR 1	Studentski restoran za samoposluž.
PR 2	Samoposlužna linija
PR 3/1	Fast food
PR 3/2	Garderoba i sanitarije osoblja
PR 3/3	Spremišta namirnica i pića
PR 4	Fotokopiraonica / papirnica

I OPĆI PRILOZI / POPIS PROSTORIJA

PR 5	Garderoba
PR 6	Sanitarije – muškarci / vjetrombran
PR 7	Sanitarije – žene
PR 8	Sanitarije – invalidi
PR 9	Hall
PR 10	Cvjećar
PR 11	Frizerski salon
PR 12	Recepcija
PR 13	Kontrolna soba
PR 14	Pranje suđa i prir. sprem.
PR 15	Kiosk
PR 16	Točionik – caffe – slastičarnica
R 17	Garderoba
PR 18	Caffe/slasičarnica
PR 19	Hodnik
PR 20	Spremište dvorane
PR 21	Hodnik
PR 22	Sanitarije – invalidi
PR 23	Sanitarije – žene
PR 24	Sanitarije – muškarci
PR 25	Prtljaga
PR 26	Spremište dvorane
PR 27	Ulazni prostor
PR 28	Polivalentna dvorana

I OPĆI PRILOZI / POPIS PROSTORIJA

PR 29	Blagovaonica osoblja
PR 30	Hodnik
PR 31	Spremište pića
PR 32	Sanitarije osoblja
PR 33	Slastičarnica
PR 34	Spremište inventara
PR 35	Pranje bijelog suđa
PR 36	Termička kuhinja
PR 36/1	Ured glavnog kuhara i šefa
PR 37	El. soba za kuhinju
PR 38	Spremište gotovih jela
PR 39	Pranje crnog suđa
PR40	Priprema povrća
PR 41	Priprema mesa
PR 42	Priprema ribe
PR 43	Hladna kuhinja
PR 44	Komore
PR 45	Room service
PR 46	Spremište čistačica
PR 47	Spremište čistog suđa
PR 48	Office a-la carte restorana
PR49	Konobarski točionik
PR 50	Priručno spremište pića
PR 51	Ured šefa sale

I OPĆI PRILOZI / POPIS PROSTORIJA

PR 52	Komore
PR 53	Stubište
PR 55	Stubište
PR 56	Stubište
PR 58	Vjetrobran
PR 59	Vjetrobran
PR 61	Vjetrobran
PR 62	Sanitarije – žene
PR 63	Sanitarije – predprostor
PR 64	Sanitarije muškarci
PR 65	Loggia
PR 66	Loggia
PR 67	Atrij

galerija

G 1	Holl / galerija / internet
G 2	Fitness
G 3	Garderoba – žene
G 4	Sanitarije – žene
G 5	Garderoba – muškarci
G 6	Sanitarije – muškarci
G 7	Stubište
G 8	Stubište
G 9	Elektro – soba

I OPĆI PRILOZI / POPIS PROSTORIJA

G 9a	Predprostor
G 10	Elektro - soba
G 10a	Predprostor
G 11	Stubište
G 12	Stubište
G 13	Strojarnica klima kom. - rest.
G 14	Strojarnica klima kom. - rest.

1. kat

K1 1 – K1 62	Studentska soba
K1 63	Računovodstvo
K1 64	Sastanci
K1 65	Tajnik
K1 66	Upravitelj
K1 67	Čitaonica
K1 68	Čajna kuhinja
K1 69	Čajna kuhinja
K1 70	Natkriveni prolaz
K1 71	Vjetrobran
K1 72	Stubište
K1 73	Stubište
K1 74	Stubište
K1 75	Stubište
K1 76	Predprostor

I OPĆI PRILOZI / POPIS PROSTORIJA

K1 77	Predprostor
K1 78	Predprostor
K1 79	Predprostor
K1 80	Predprostor
K1 81	Predprostor
K1 82	Sanit/Predprostor
K1 83	Sanitarije/Ž
K1 84	Sanitarije/M
K1 85	Spremište čist.
K1 86	Praonica
K1 87	Elektro soba
1 88	Elektro soba

2.kat

K2 1 - K2 64	Studensta soba
K2 65	Čitaonica
K2 66	Čitaonica
K2 67	Čajna kuhinja
K2 68	Čajna kuhinja
K2 69	Natkriveni prolaz
K2 70	Vjetrobran
K2 71	Stubište
K2 72	Stubište
K2 73	Stubište

I OPĆI PRILOZI / POPIS PROSTORIJA

K2 74	Stubište
K2 75	Predprostor
K2 76	Predprostor
K2 77	Predprostor
K2 78	Predprostor
K2 79	Predprostor
K2 80	Predprostor
K2 81	Spremište čist.
K2 82	Spremište čist.
K2 83	Praonica

3.kat

K3 1 – K3 64	Studentska soba
K3 65	Čitaonica
K3 66	Čitaonica
K3 67	Čajna kuhinja
K3 68	Čajna kuhinja
K3 69	Natkriveni prolaz
K3 70	Vjetrobran
K3 71	Stubište
K3 72	Stubište
K3 73	Stubište
K3 74	Stubište
K3 75	Predprostor

I OPĆI PRILOZI / POPIS PROSTORIJA

K3 76	Predprostor
K3 77	Predprostor
K3 78	Predprostor
K3 79	Predprostor
K3 80	Predprostor
K3 81	Spremište čist.
K3 82	Spremište čist.
K3 83	Praonica

4.kat

K4 1 – K4 64	Studentska soba
K4 65	Čitaonica
K4 66	Čitaonica
K4 67	Čajna kuhinja
K4 68	Čajna kuhinja
K4 69	Natkriveni prolaz
K4 70	Vjetrobran
K4 71	Stubište
K4 72	Stubište
K4 73	Stubište
K4 74	Stubište
K4 75	Predprostor
K4 76	Predprostor
K4 77	Predprostor

I OPĆI PRILOZI / POPIS PROSTORIJA

K4 78	Predprostor
K4 79	Predprostor
K4 80	Predprostor
K4 81	Spremište čist.
K4 82	Spremište čist.
K4 83	Praonica